


Grundriss EG Strobel-Mühle

Großer Saal bis zu 15,80 m x 11,60 m + 4,00 x 7,80 m

Kleiner Saal 4,00 m / 7,70 m x 7,80 m

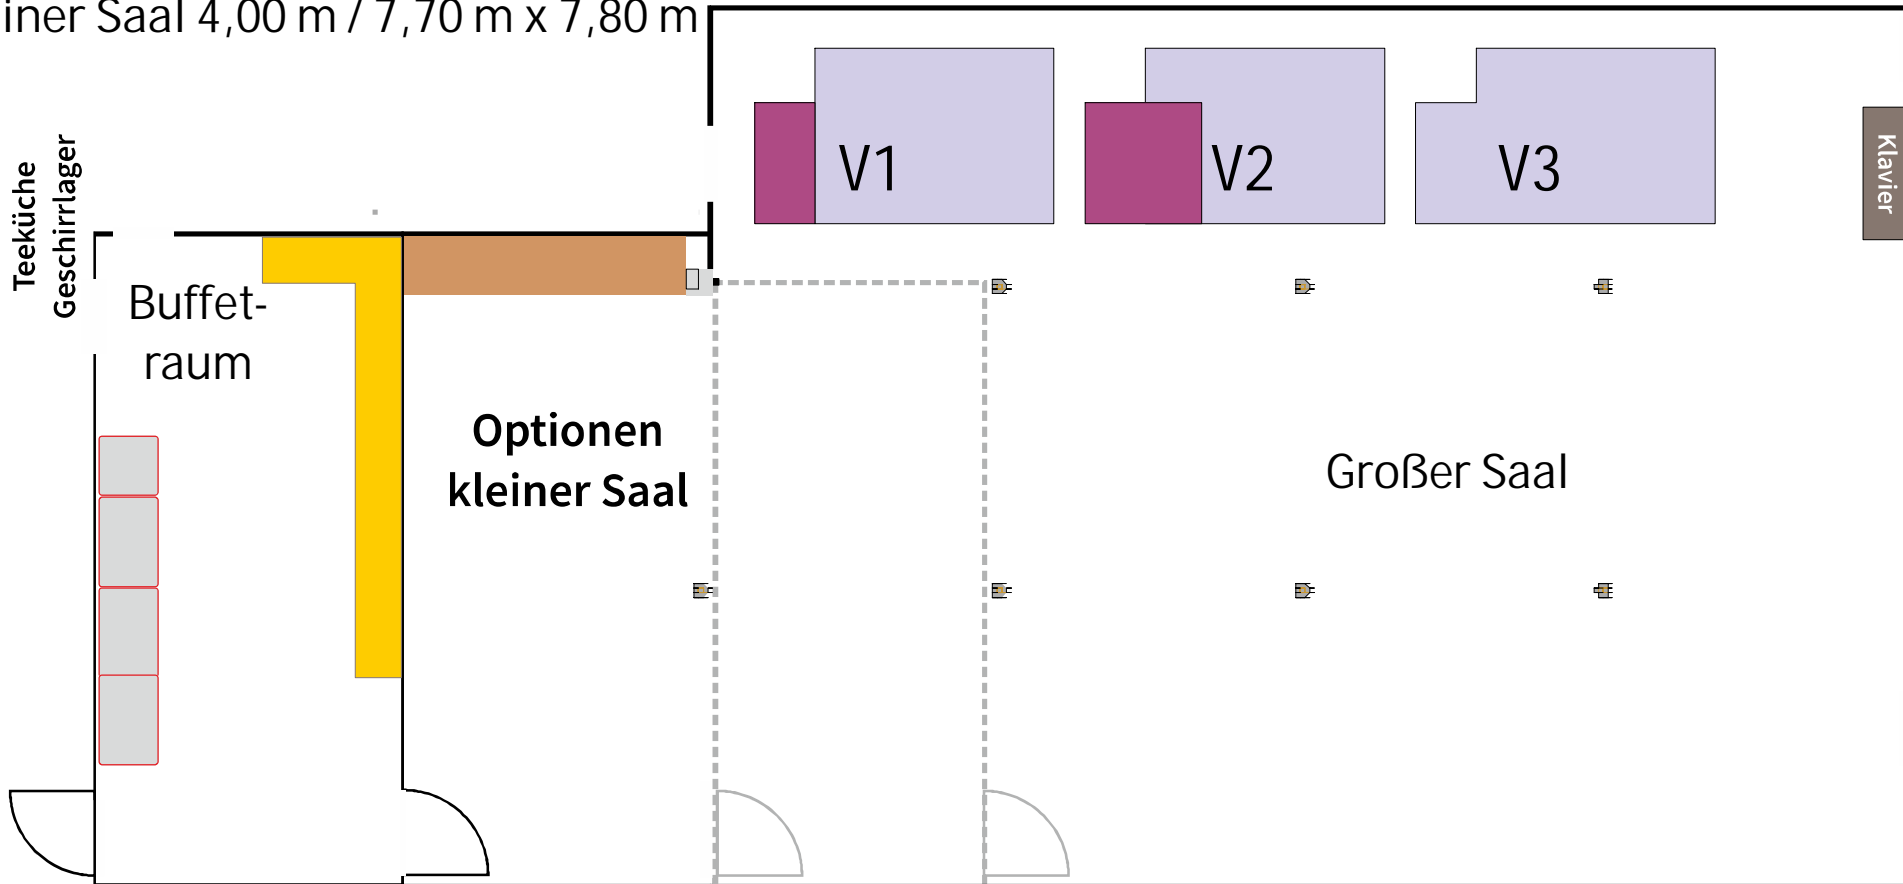

Tische 1,48 m x 0,74 m (24 Tische vorhanden, an die Längsseite passen pro Tisch 2,5 Stühle)



Strobel-Mühle Pockautal e.V.

Pockau - Marienberger Straße 36


09509 Pockau-Lengefeld

Telefon (03735) 6602-0 | strobelmuehle.de

Grundriss EG Strobel-Mühle

Großer Saal bis zu 11,60 m x 11,60 m+ 3,60 x 3,60 m

Speiseraum 7,70 m x 7,80 m

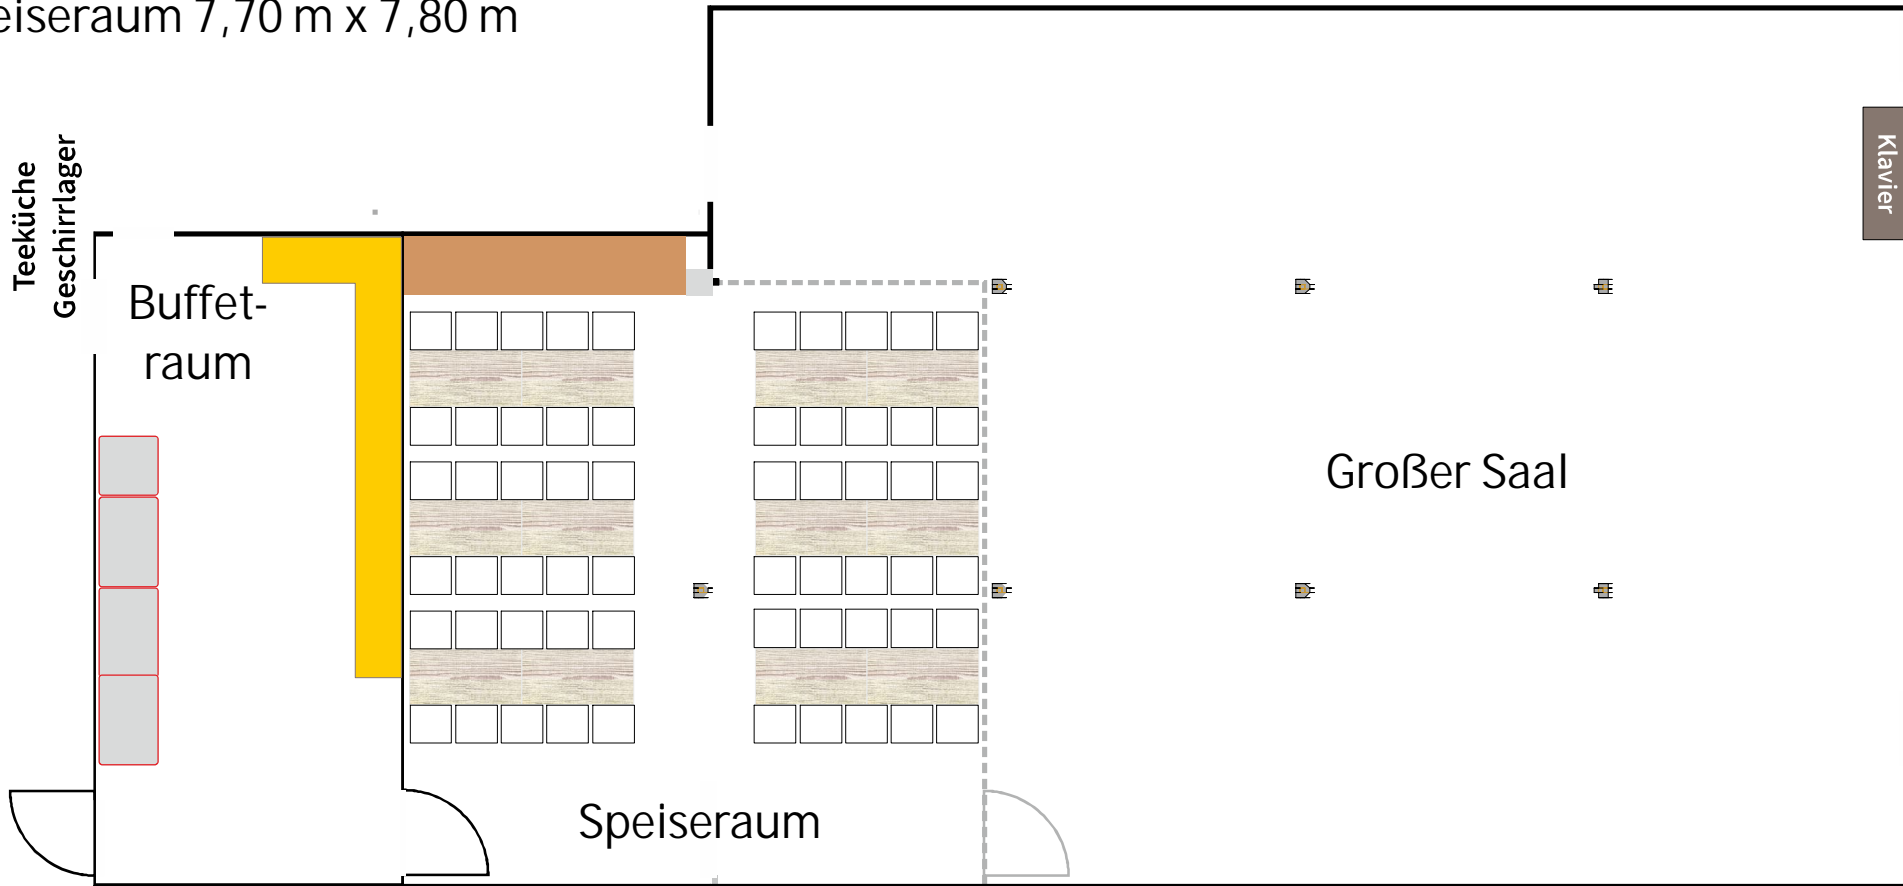

Tische 1,48 m x 0,74 m (24 Tische vorhanden, an die Längsseite passen pro Tisch 2,5 Stühle)



Strobel-Mühle Pockautal e.V.

Pockau - Marienberger Straße 36

09509 Pockau-Lengefeld

Telefon (03735) 6602-0 | strobelmuehle.de